

Solum

Tenerife

ESC.5- B PL. 00 VT11.4 VIVIENDA 26





Superficies

Vivienda **2d**


Superficie útil interior	95,65 m ²
Superficie útil exterior	86,45 m ²
Superficie construida interior	109,88 m ²
Superficie construida exterior	101,79 m ²
Superficie construida ppzc	127,17 m ²

Localización


Calle Bajamar, Calle Altamar. Playa San Juan
Guia de Isora (Santa Cruz de Tenerife)

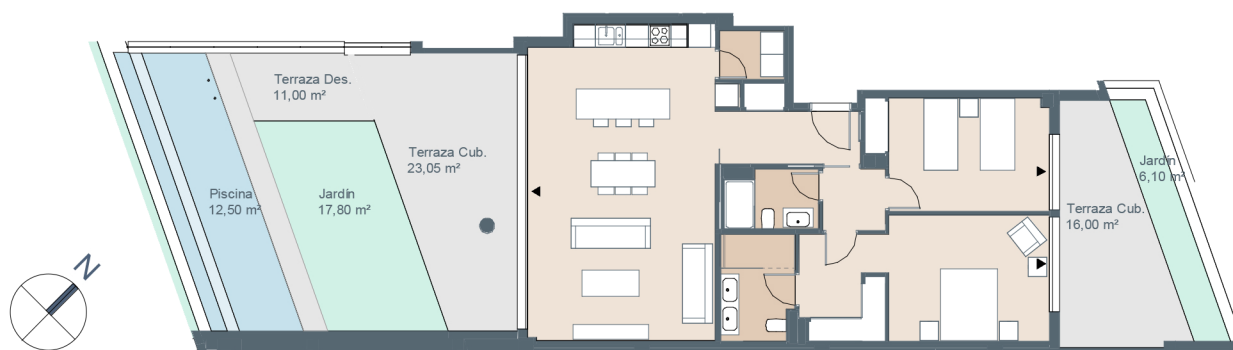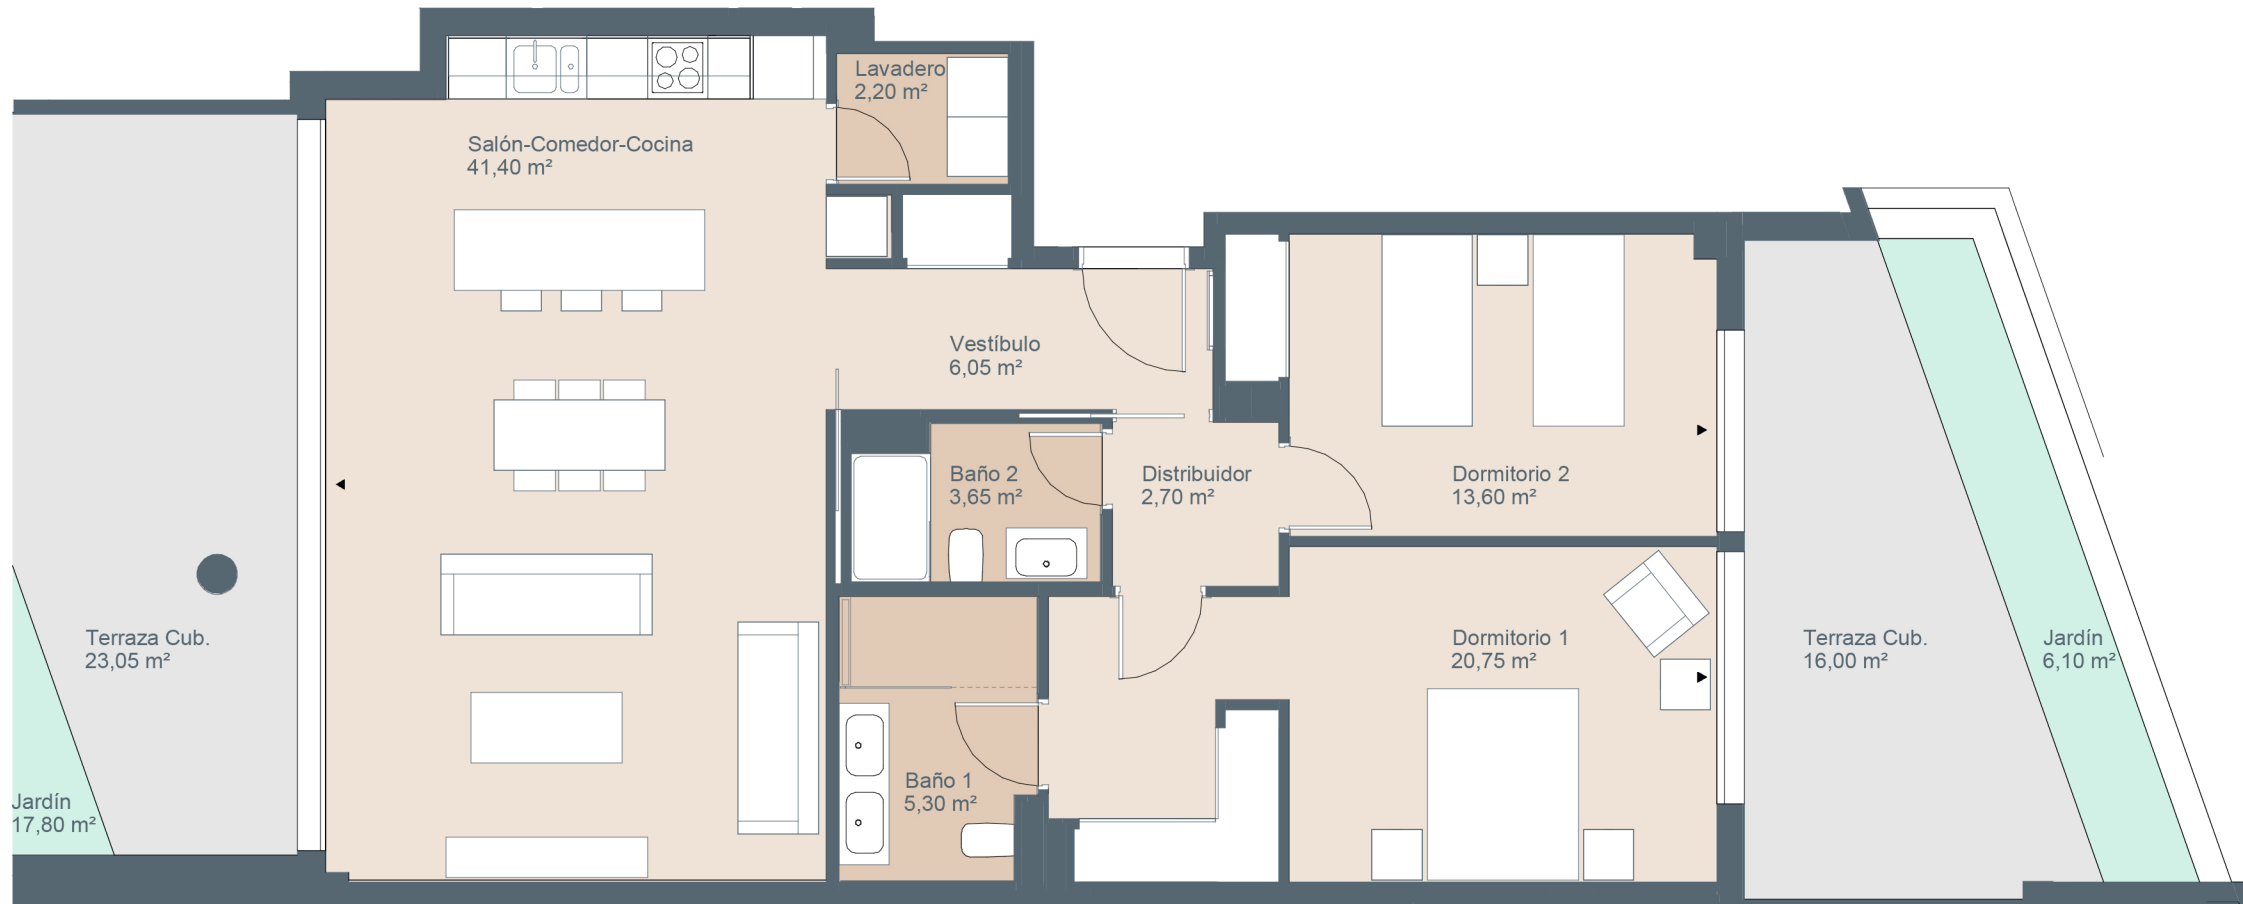

P2

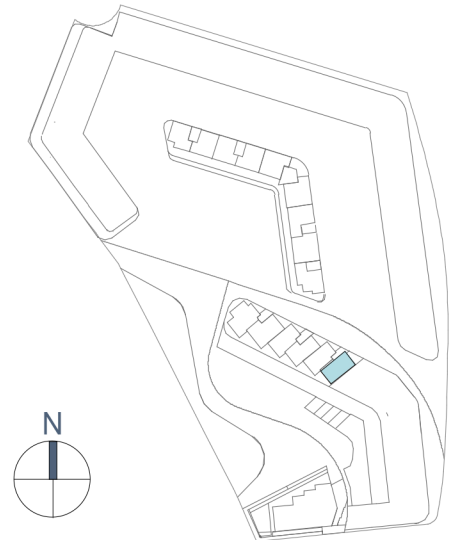


ESCALA GRÁFICA

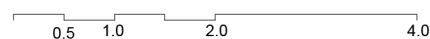

PROVISIONAL



El presente plano comercial, que incluye una parte gráfica y datos relativos a superficies, puede ser objeto de modificaciones ordenadas por los organismos públicos competentes y/o exigencias técnicas o jurídicas, siempre y cuando estén justificadas y no supongan alteraciones sustanciales. El mobiliario mostrado no está incluido y el equipamiento del inmueble será el indicado en la correspondiente memoria de calidades.

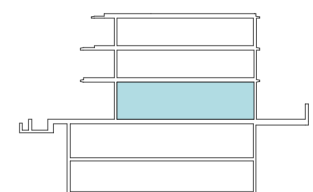

V03